



آلبوم نقشه های سازه

کارفرما:

جهاد دانشگاهی خراسان رضوی

پروژه:

سقف سازه فضایی آزمایشگاه مرکزی

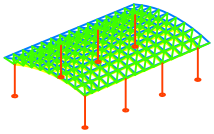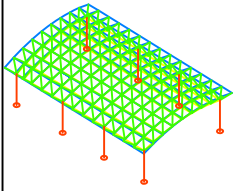

توضیحات:



1399

REV: 01


ردیف	تاریخ	شرح تغییرات	تایید کننده	معماری	مکانیک	سازه	معماری	مکانیک	سازه
S:01		REV: 01							

سقف سازه فضایی آزمایشگاه مرکزی



کارفرما: جهاد دانشگاهی خراسان رضوی

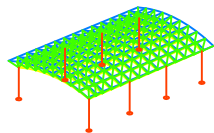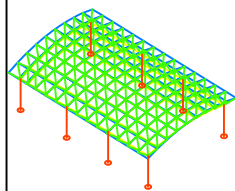


برخیها:

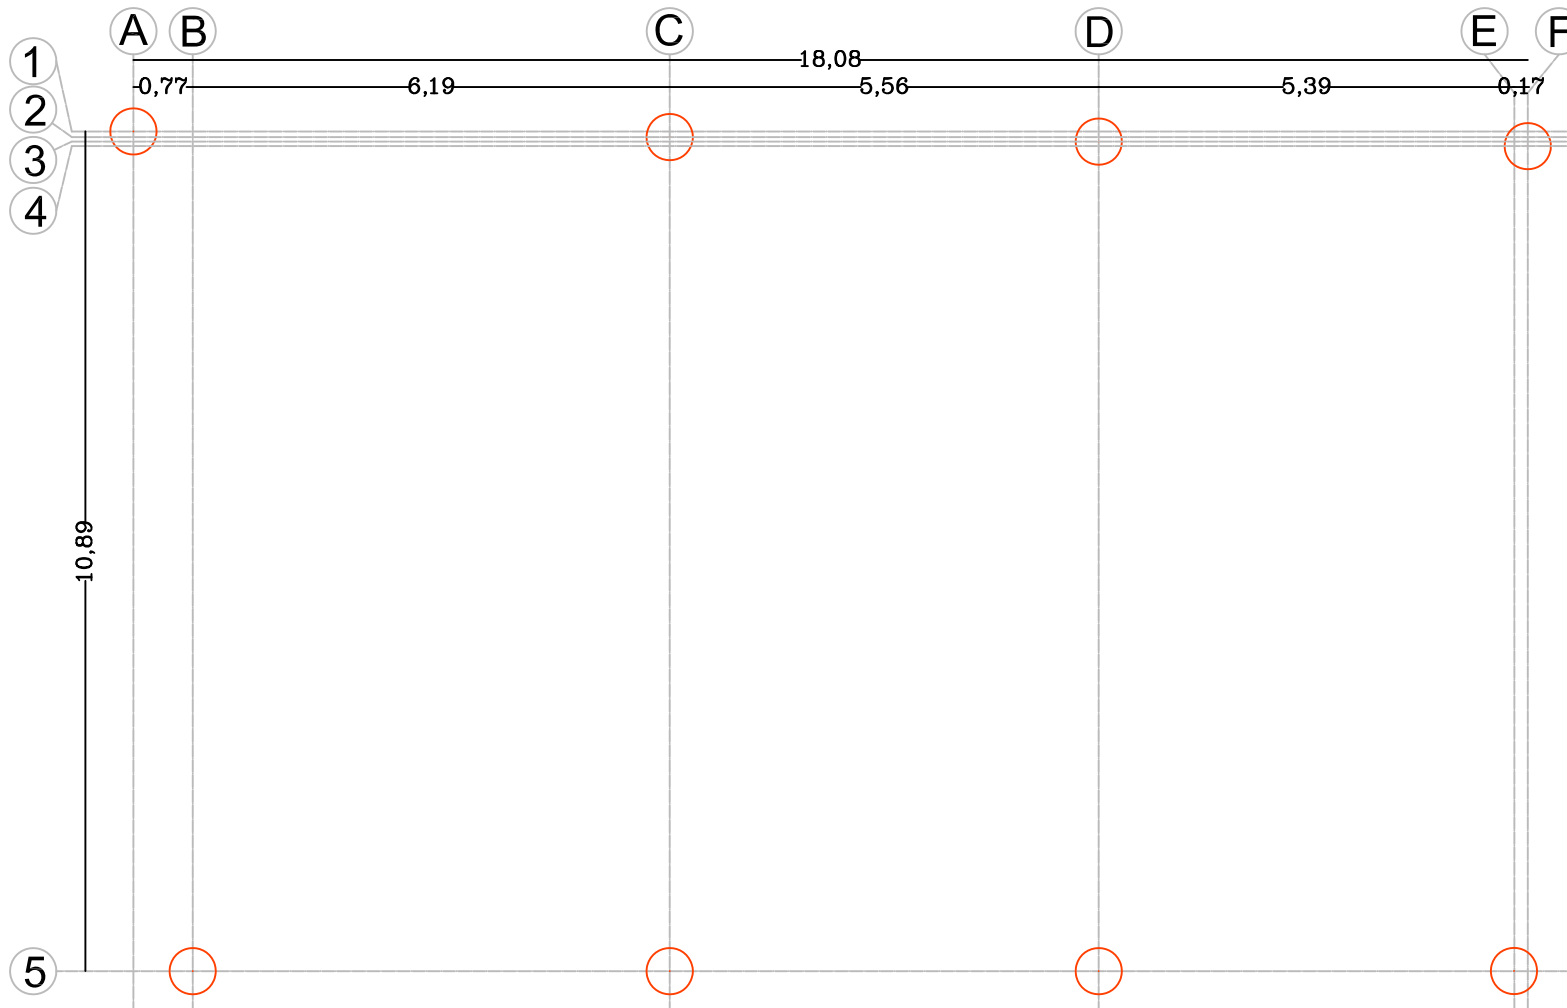



S:02	REV: 01					پلان ستونگذاری	سازه فضایی آزمایشگاه مرکزی جهاد دانشگاهی خراسان رضوی

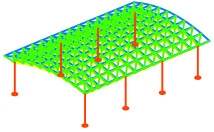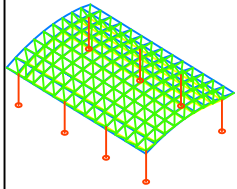


ترسیم شده

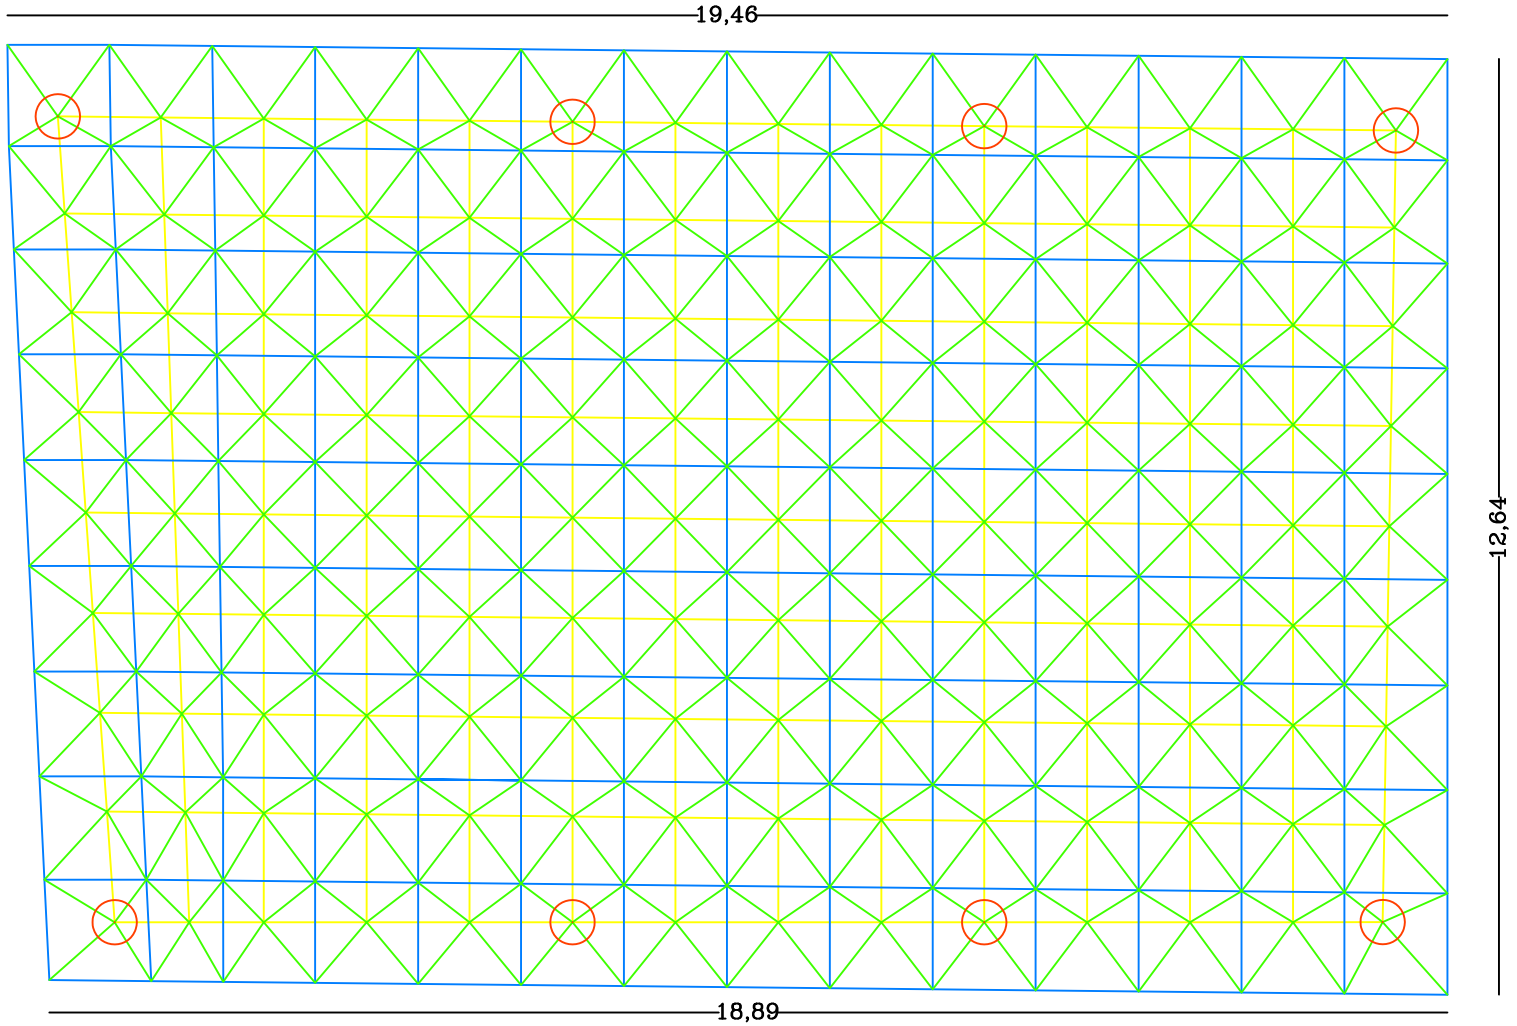

---------------------	-------------------	---------------	--	-----------------	-------------------	--	--

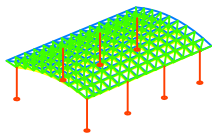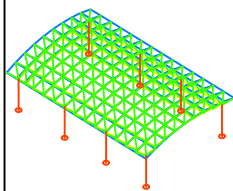

برخی جداول:


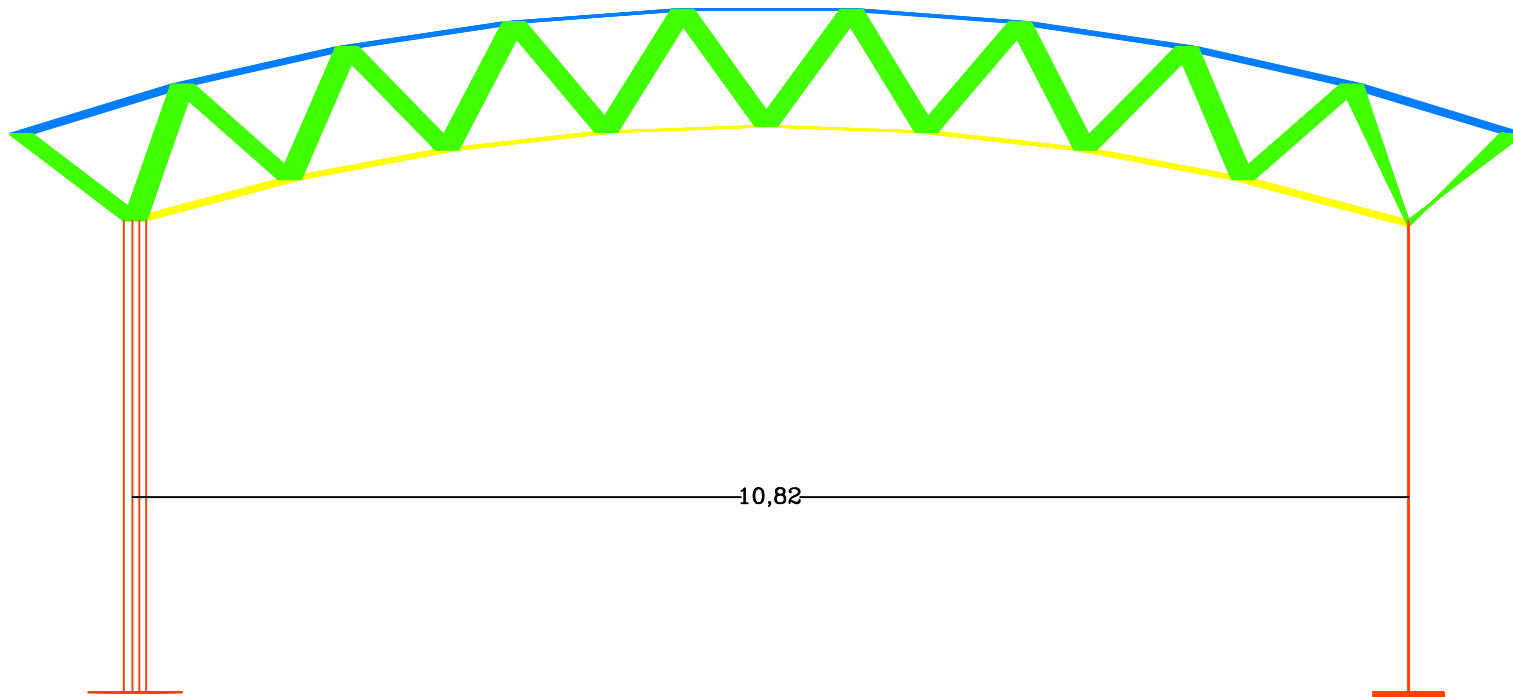


S:04	REV: 01								


نما روبرو سازه

سقف سازه فضایی آزمایشگاه مرکزی



جهاد دانشگاهی خراسان رضوی

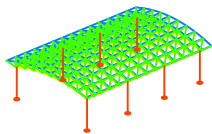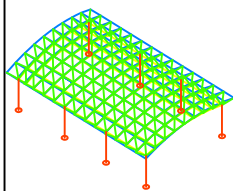


برخی سازه

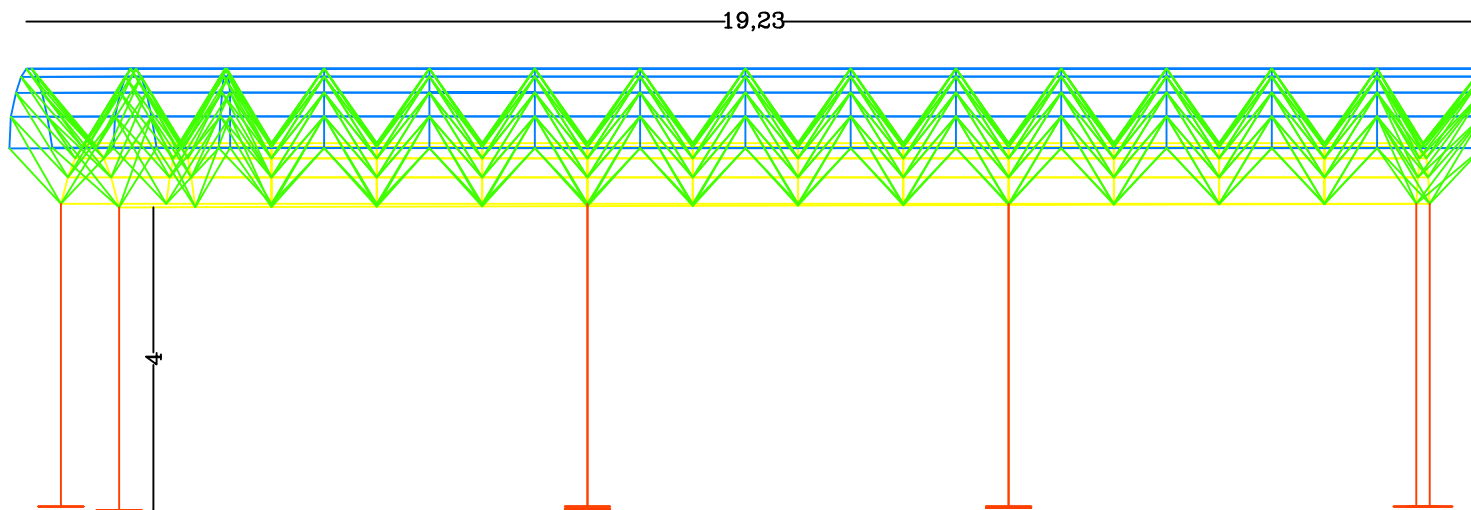

S:05		REV: 01				نمای جانبی سازه	سقف سازه فضایی آزمایشگاه مرکزی جهاد دانشگاهی خراسان رضوی

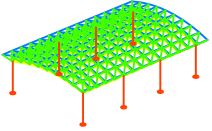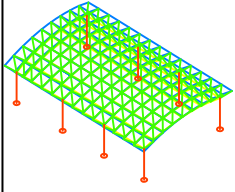

برخی از اعضا


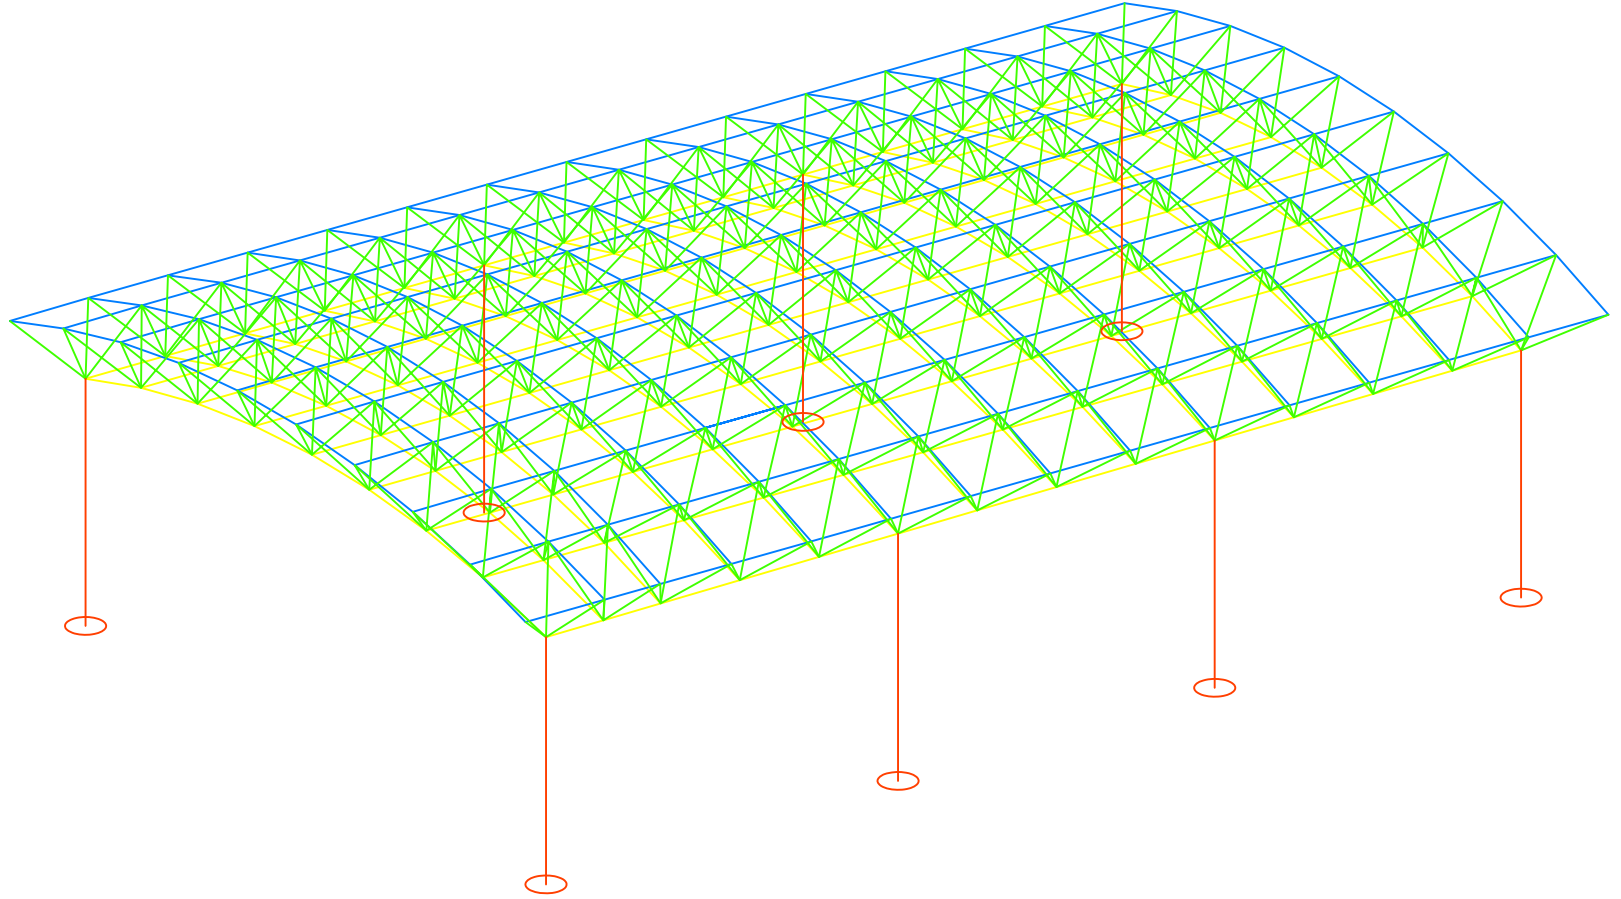


S:06	REV: 01										




نما سه بعدی سازه

سقف سازه فضایی آزمایشگاه مرکزی

جهاد دانشگاهی خراسان رضوی

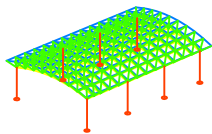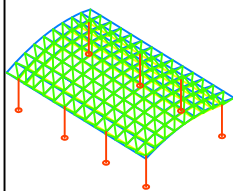

ترسیمات

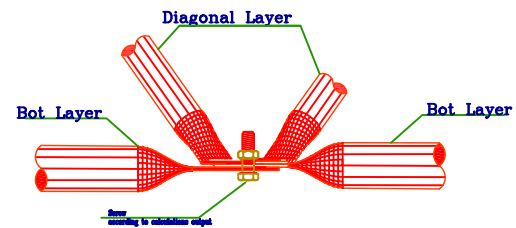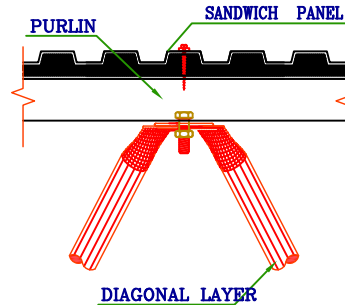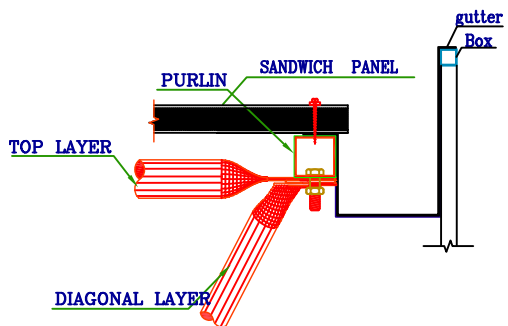

دیتایل

ردیف	تاریخ	توضیحات	محل	موضوع	محل	موضوع	محل	موضوع	محل	موضوع
REV: 01										

سازه فضایی آزمایشگاه مرکزی
جهاد دانشگاهی خراسان رضوی